




LEGENDA

návrh - SDZ



STÁVAJÍCÍ - SDZ

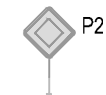


Schválil:..... Schválil:.....



3K značky s.r.o.
Jiráskova 1519, 251 01 Říčany
tel.: +420 323 601 237, www.3kznacky.cz, info@3kznacky.cz

| | | |
|------------------------------------------|-----------------------------------------|------------------------|
| VYPRACOVAL: Jakub Turoň | HL. INŽENÝR PROJEKTU: Ing. Matěj Hofman | INVESTOR: KSÚS a.s. |
| ČÍSLO ZAKÁZKY: 24 00 173 | DATUM: 10/2024 | |
| AKCE: III/11312, Vyžlovka, ZKP Kladno | MĚŘÍTKO: 1:80000 | FORMÁT: 2xA4 |
| PŘÍLOHA: Zájmová mapa | STUPEŇ: RDS | PŘÍLOHA ČÍSLO: A |
| | KOPIE ČÍSLO: | |

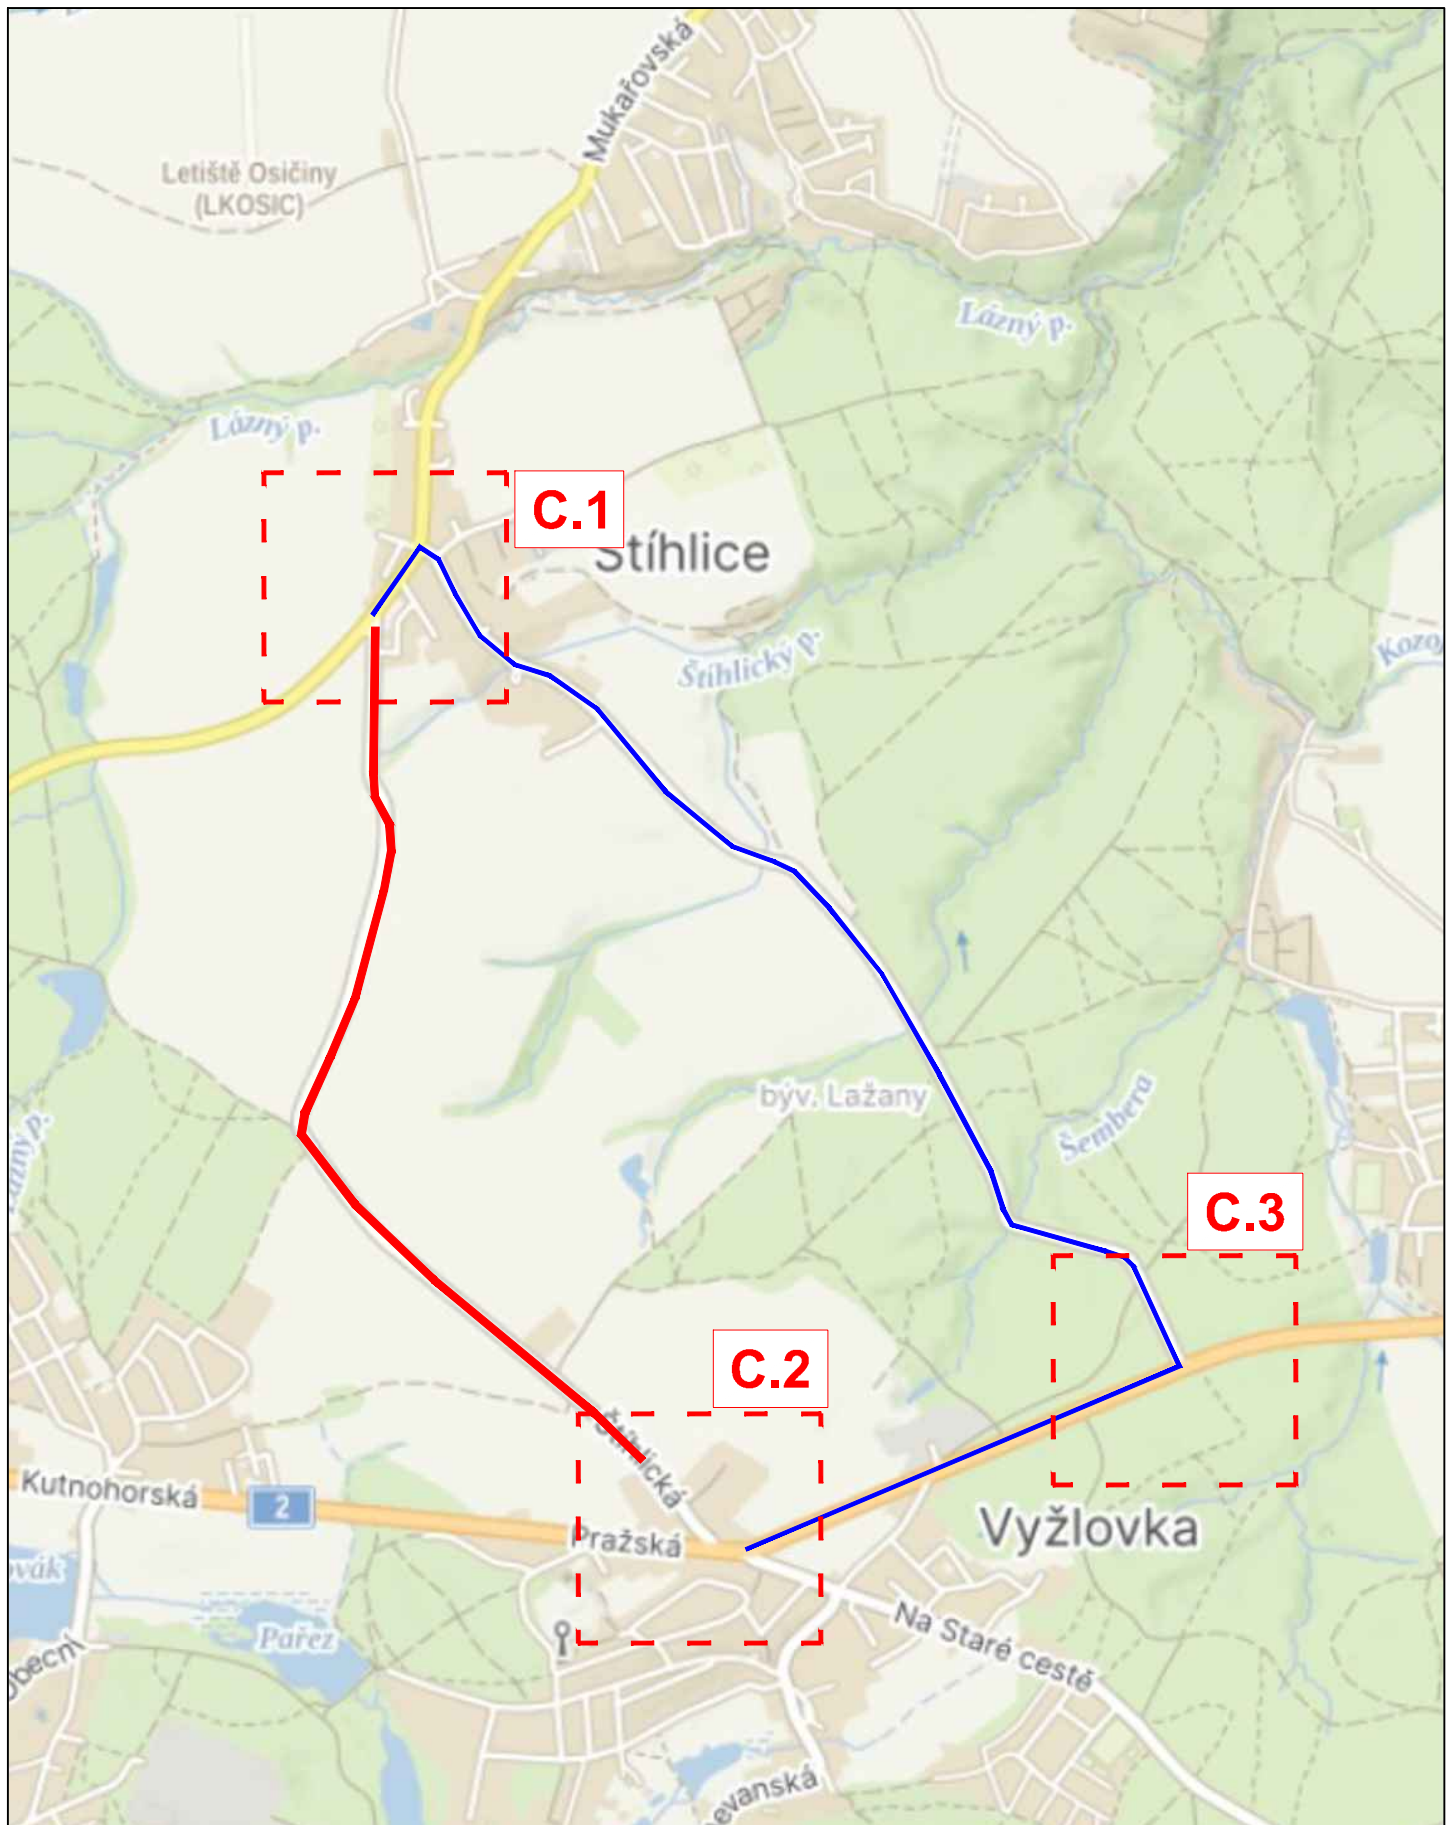

DÉLKA ZÁBORU: 2,3 km

DÉLKA OBJÍZDNÉ TRASY: 3,9 km



3K značky s.r.o.
 Jiráskova 1519, 251 01 Říčany
 tel.: +420 323 601 237, www.3kznacky.cz, info@3kznacky.cz

LEGENDA:

- návrh - SDZ
- STÁVAJÍCÍ - SDZ

AKCE:

III/11312, Vyžlovka, ZKP Kladno


MĚŘÍTKO:
1:40000

PŘÍLOHA:

Přehledná mapa

PŘÍLOHA ČÍSLO:

B

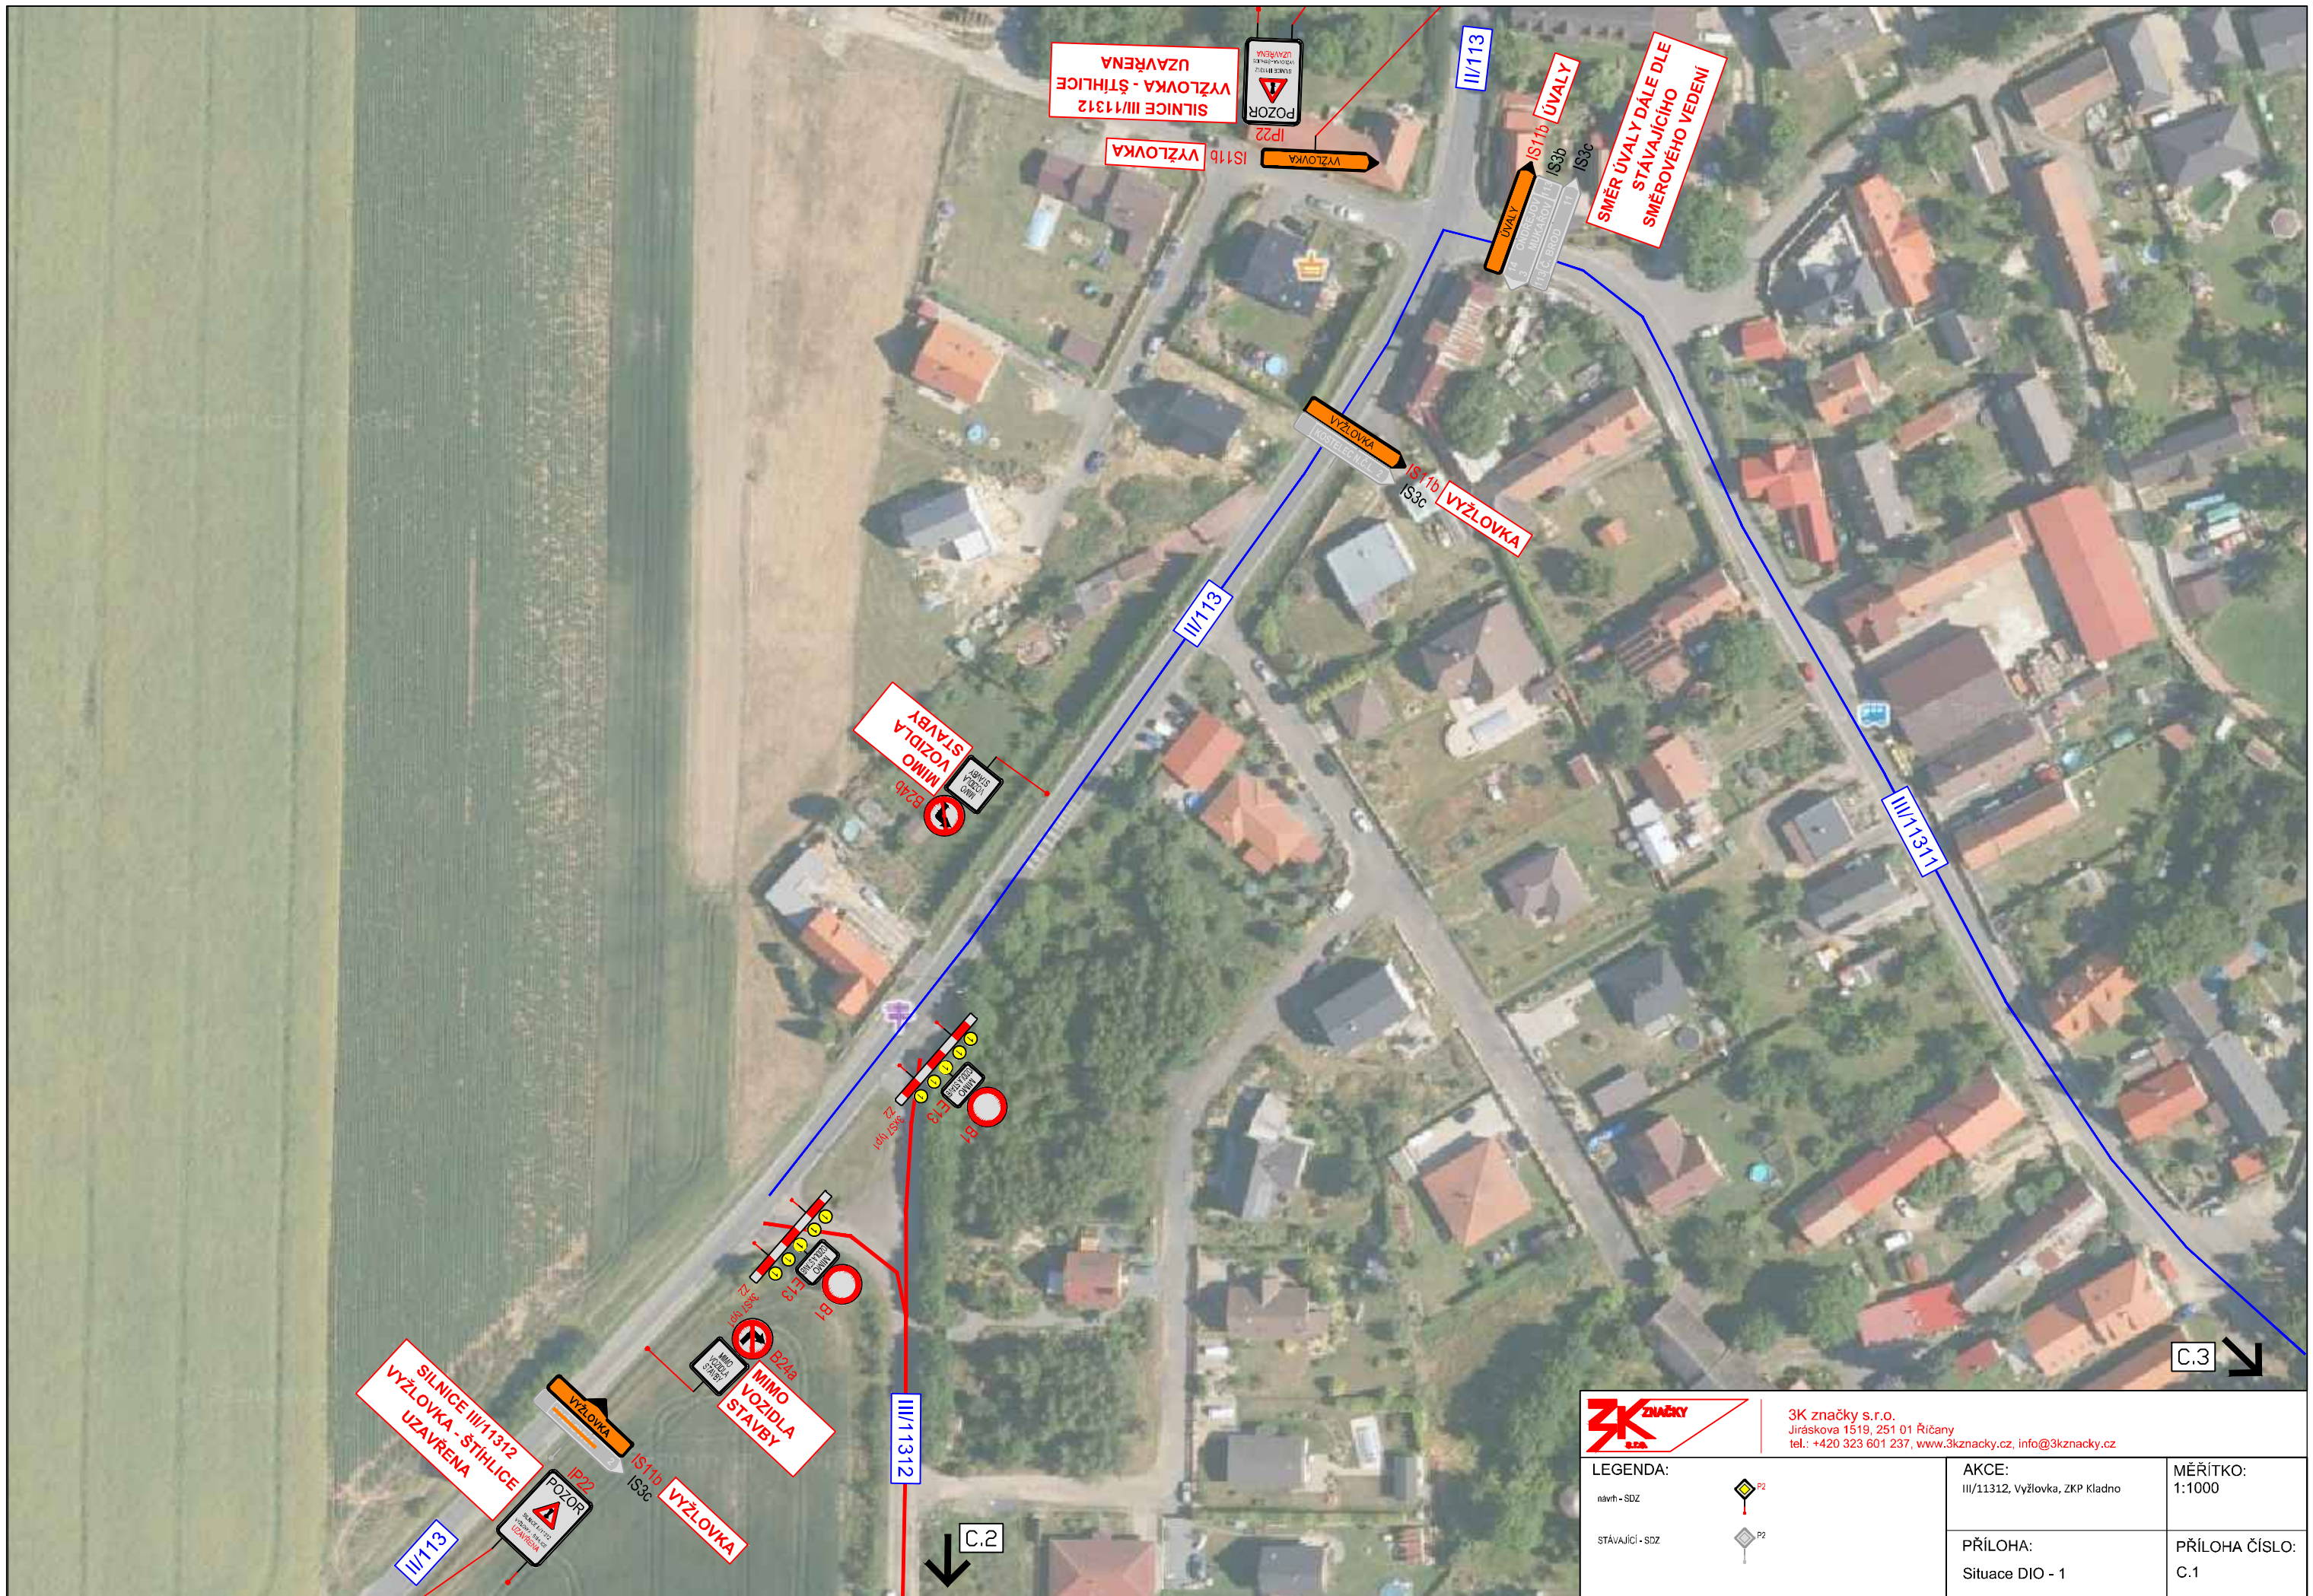

SILNICE III/1312
VYŽLOVKA - ŠTIHLICE
UZAVŘENA

POZOR
PŘED ÚVÁZEM
UZAVŘENÍ

IP22

IS11b

IS3c

VYŽLOVKA

MIMO VOZIDLA
STAVBY

B24a

MIMO VOZIDLA
STAVBY

B24b

SILNICE III/1312
VYŽLOVKA - ŠTIHLICE
UZAVŘENA

POZOR
PŘED ÚVÁZEM
UZAVŘENÍ

IP22

VYŽLOVKA

IS11b

II/113

ÚVÁLY

IS11b

IS3b

IS3c

SMĚR ÚVÁLY DÁLE DLE
STÁVAJÍCÍHO
SMĚROVÉHO VEDENÍ

VYŽLOVKA

KOŤEŠEČKA CL

IS11b

IS3c

VYŽLOVKA

B1

MIMO VOZIDLA
STAVBY

B1

IS11b

IS3c

B1

MIMO VOZIDLA
STAVBY

B1

IS11b


IS3c

III/1312

C.2




C.3
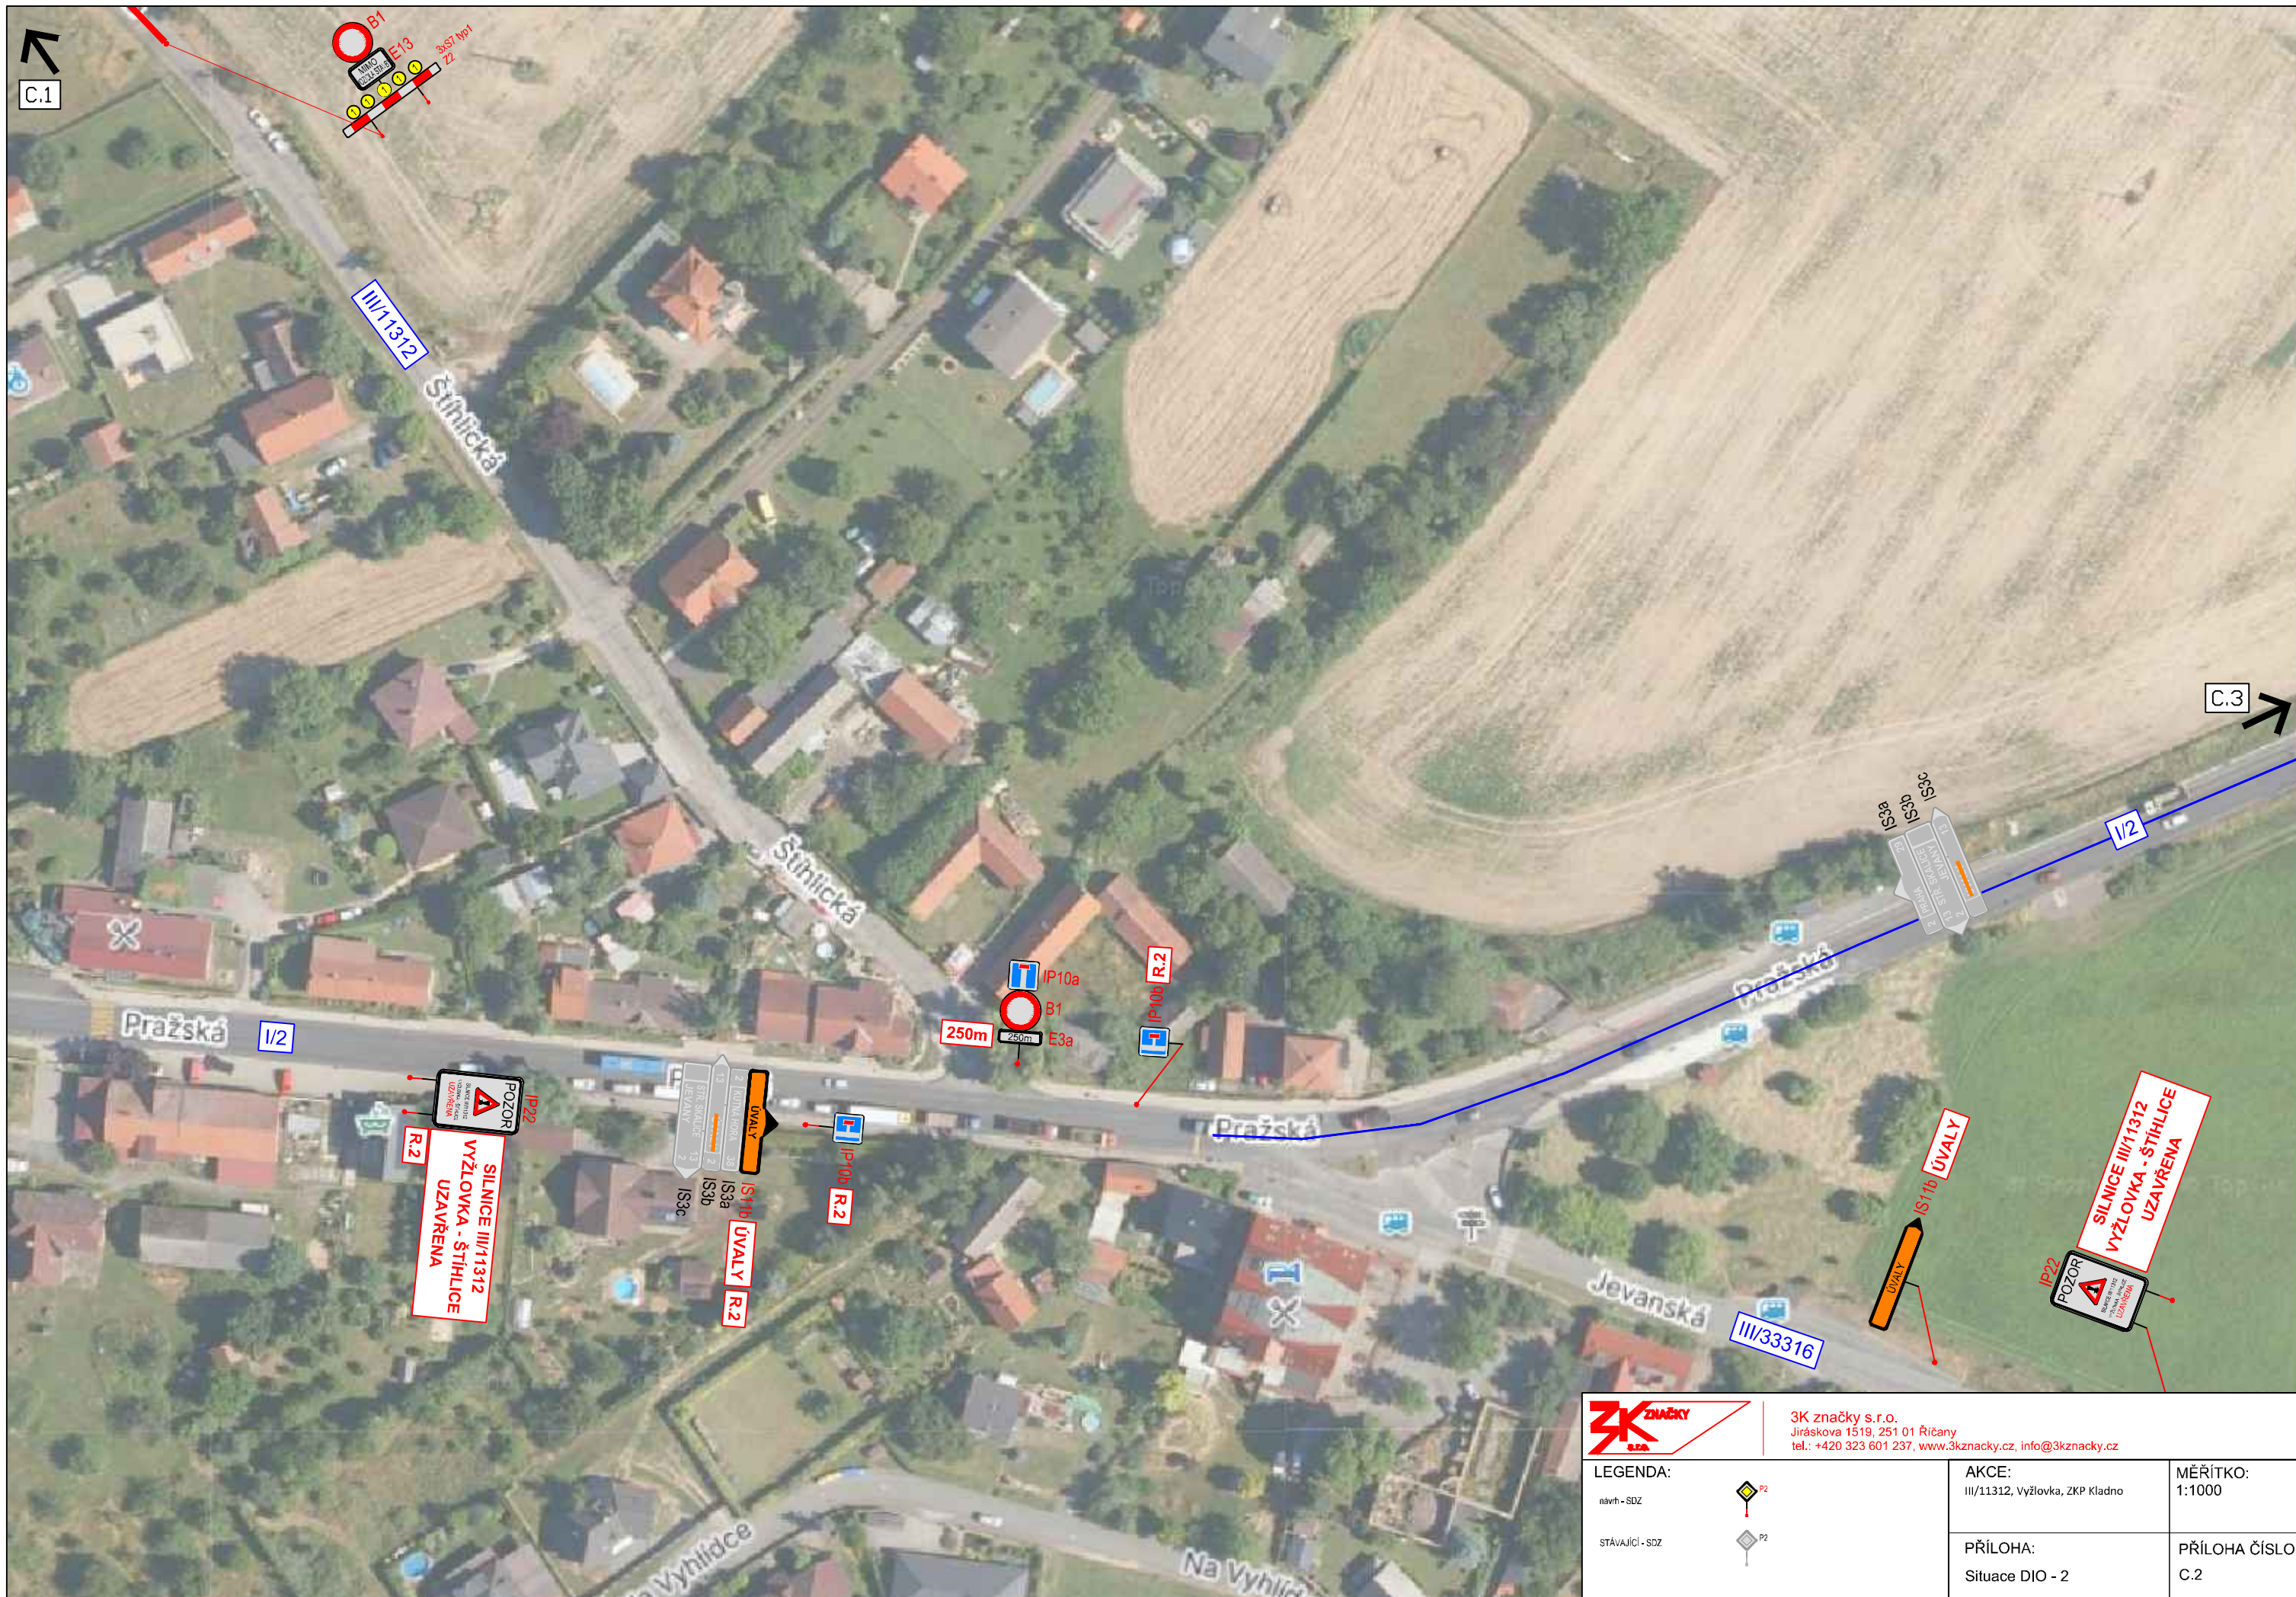
| | | | |
|-----------------------------------------------------------|-------------------------------------------------|---|------------------------------------|
| | | 3K značky s.r.o. Jiráskova 1519, 251 01 Říčany tel.: +420 323 601 237, www.3kznancky.cz, info@3kznancky.cz | |
| LEGENDA: návrh - SDZ P2 stávající - SDZ P2 | AKCE: III/11312, Vyžlovka, ZKP Kladno | MĚŘITKO: 1:1000 | PŘÍLOHA: Situace DIO - 1 |
| | | PŘÍLOHA ČÍSLO: C.1 | |



| | | | |
|-----------------------------------------------------------|--|---|------------------------------|
| | | 3K značky s.r.o. Jiráskova 1519, 251 01 Říčany tel.: +420 323 601 237, www.3kznancky.cz, info@3kznancky.cz | |
| LEGENDA: návrh - SDZ P2 stávající - SDZ P2 | | AKCE: III/11312, Vyžlovka, ZKP Kladno | MĚŘITKO: 1:1000 |
| | | PŘÍLOHA: Situace DIO - 2 | PŘÍLOHA ČÍSLO: C.2 |

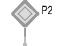

| | | | | |
|---|-------------------------------------------------|---|------------------------------------|------------------------------|
|  | | 3K značky s.r.o. Jiráskova 1519, 251 01 Říčany tel.: +420 323 601 237, www.3kznacky.cz, info@3kznacky.cz | | |
| LEGENDA: návrh - SDZ  stávající - SDZ  | AKCE: III/11312, Vyžlovka, ZKP Kladno | MĚŘITKO: 1:1000 | PŘÍLOHA: Situace DIO - 3 | PŘÍLOHA ČÍSLO: C.3 |