


DÉLKA ZÁBORU: 0,242km


DÉLKA OBJÍZDNÉ TRASY: 3,9 km

## LEGENDA

návrh - SDZ

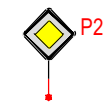

STÁVAJÍCÍ - SDZ

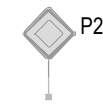

### Tabulka navržených DZ

Položka	Počet
Zákaz vjezdu všech vozidel - v obou směrech (B1)	2
Zákaz vjezdu všech vozidel - v obou směrech (B1) bez sloupku	1
Zákaz odbočování vlevo (B24b) bez sloupku	1
Zákaz odbočování vpravo (B24a) bez sloupku	1
Vzdálenost (E3a)	1
Text - Tři řádky (E13)	2
Text - Tři řádky (E13) bez sloupku	2
Návěst před slepou pozemní komunikací (IP10b)	2
Slepá pozemní komunikace (IP10a) bez sloupku	1
IP22n	5
Směrová tabule pro vyznačení objížďky (IS11b) - L/P	3
Směrová tabule pro vyznačení objížďky (IS11b) - L/P bez sloupku	4

Schválil:..... Schválil:.....



**3K značky s.r.o.**  
 Jiráskova 1519, 251 01 Říčany  
 tel.: +420 323 601 237, [www.3kznacky.cz](http://www.3kznacky.cz), [info@3kznacky.cz](mailto:info@3kznacky.cz)

VYPRACOVAL: Petr Kolář

HL. INŽENÝR PROJEKTU: Jakub Turoň

INVESTOR:  
KSÚS a.s.

ČÍSLO ZAKÁZKY:  
25 00 033

DATUM:  
03/2025

AKCE: III/11313, Vyžlovka, ZKP Kladno

MĚŘÍTKO: 1:80000

FORMÁT: 2xA4


STUPEŇ: RDS

PŘÍLOHA ČÍSLO:

PŘÍLOHA: Zájmová mapa

KOPIE ČÍSLO:

A

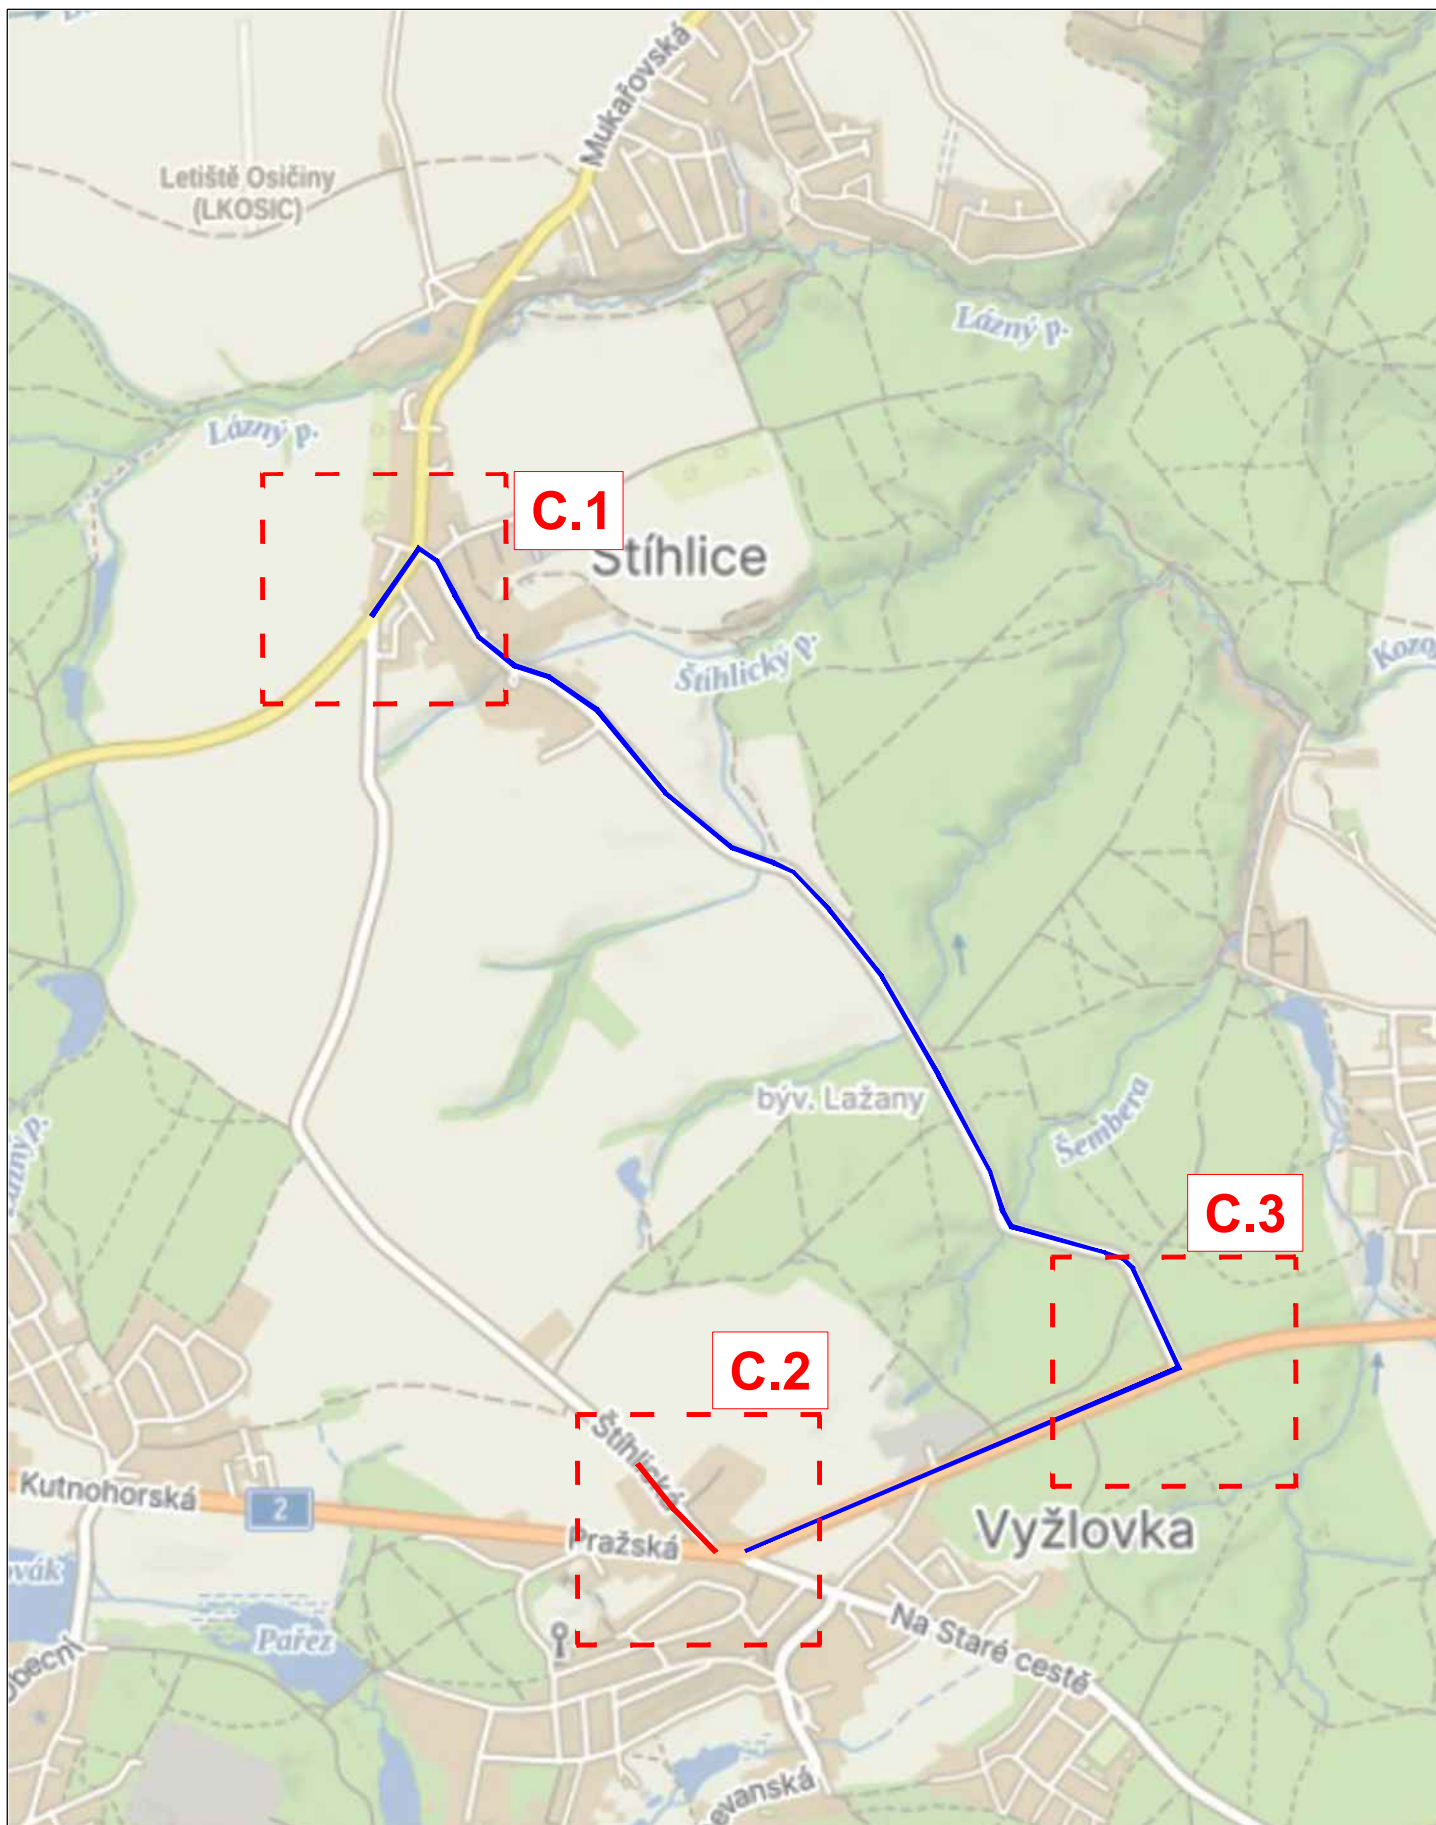

DÉLKA ZÁBORU: 0,242 km

DÉLKA OBJÍZDNÉ TRASY: 3,9 km



3K značky s.r.o.  
 Jiráskova 1519, 251 01 Říčany  
 tel.: +420 323 601 237, www.3kznacky.cz, info@3kznacky.cz

LEGENDA:

- návrh - SDZ
- STÁVAJÍCÍ - SDZ

AKCE:

III/11313, Vyžlovka, ZKP Kladno

MĚŘÍTKO:

1:40000

PŘÍLOHA:

Přehledná mapa

PŘÍLOHA ČÍSLO:

B




# ŠTÍHLICE



<p>3K značky s.r.o. Jiráskova 1519, 251 01 Říčany tel.: +420 323 601 237, www.3kznacky.cz, info@3kznacky.cz</p>	<p><b>LEGENDA:</b></p> <p>návrh - SDZ </p> <p>stávající - SDZ </p>	<p><b>AKCE:</b> III/11313, Vyžlovka, ZKP Kladno</p>	<p><b>MĚŘITKO:</b> 1:1000</p>
	<p><b>PŘÍLOHA:</b> Situační DIO - 1</p>	<p><b>PŘÍLOHA ČÍSLO:</b> C.1</p>	



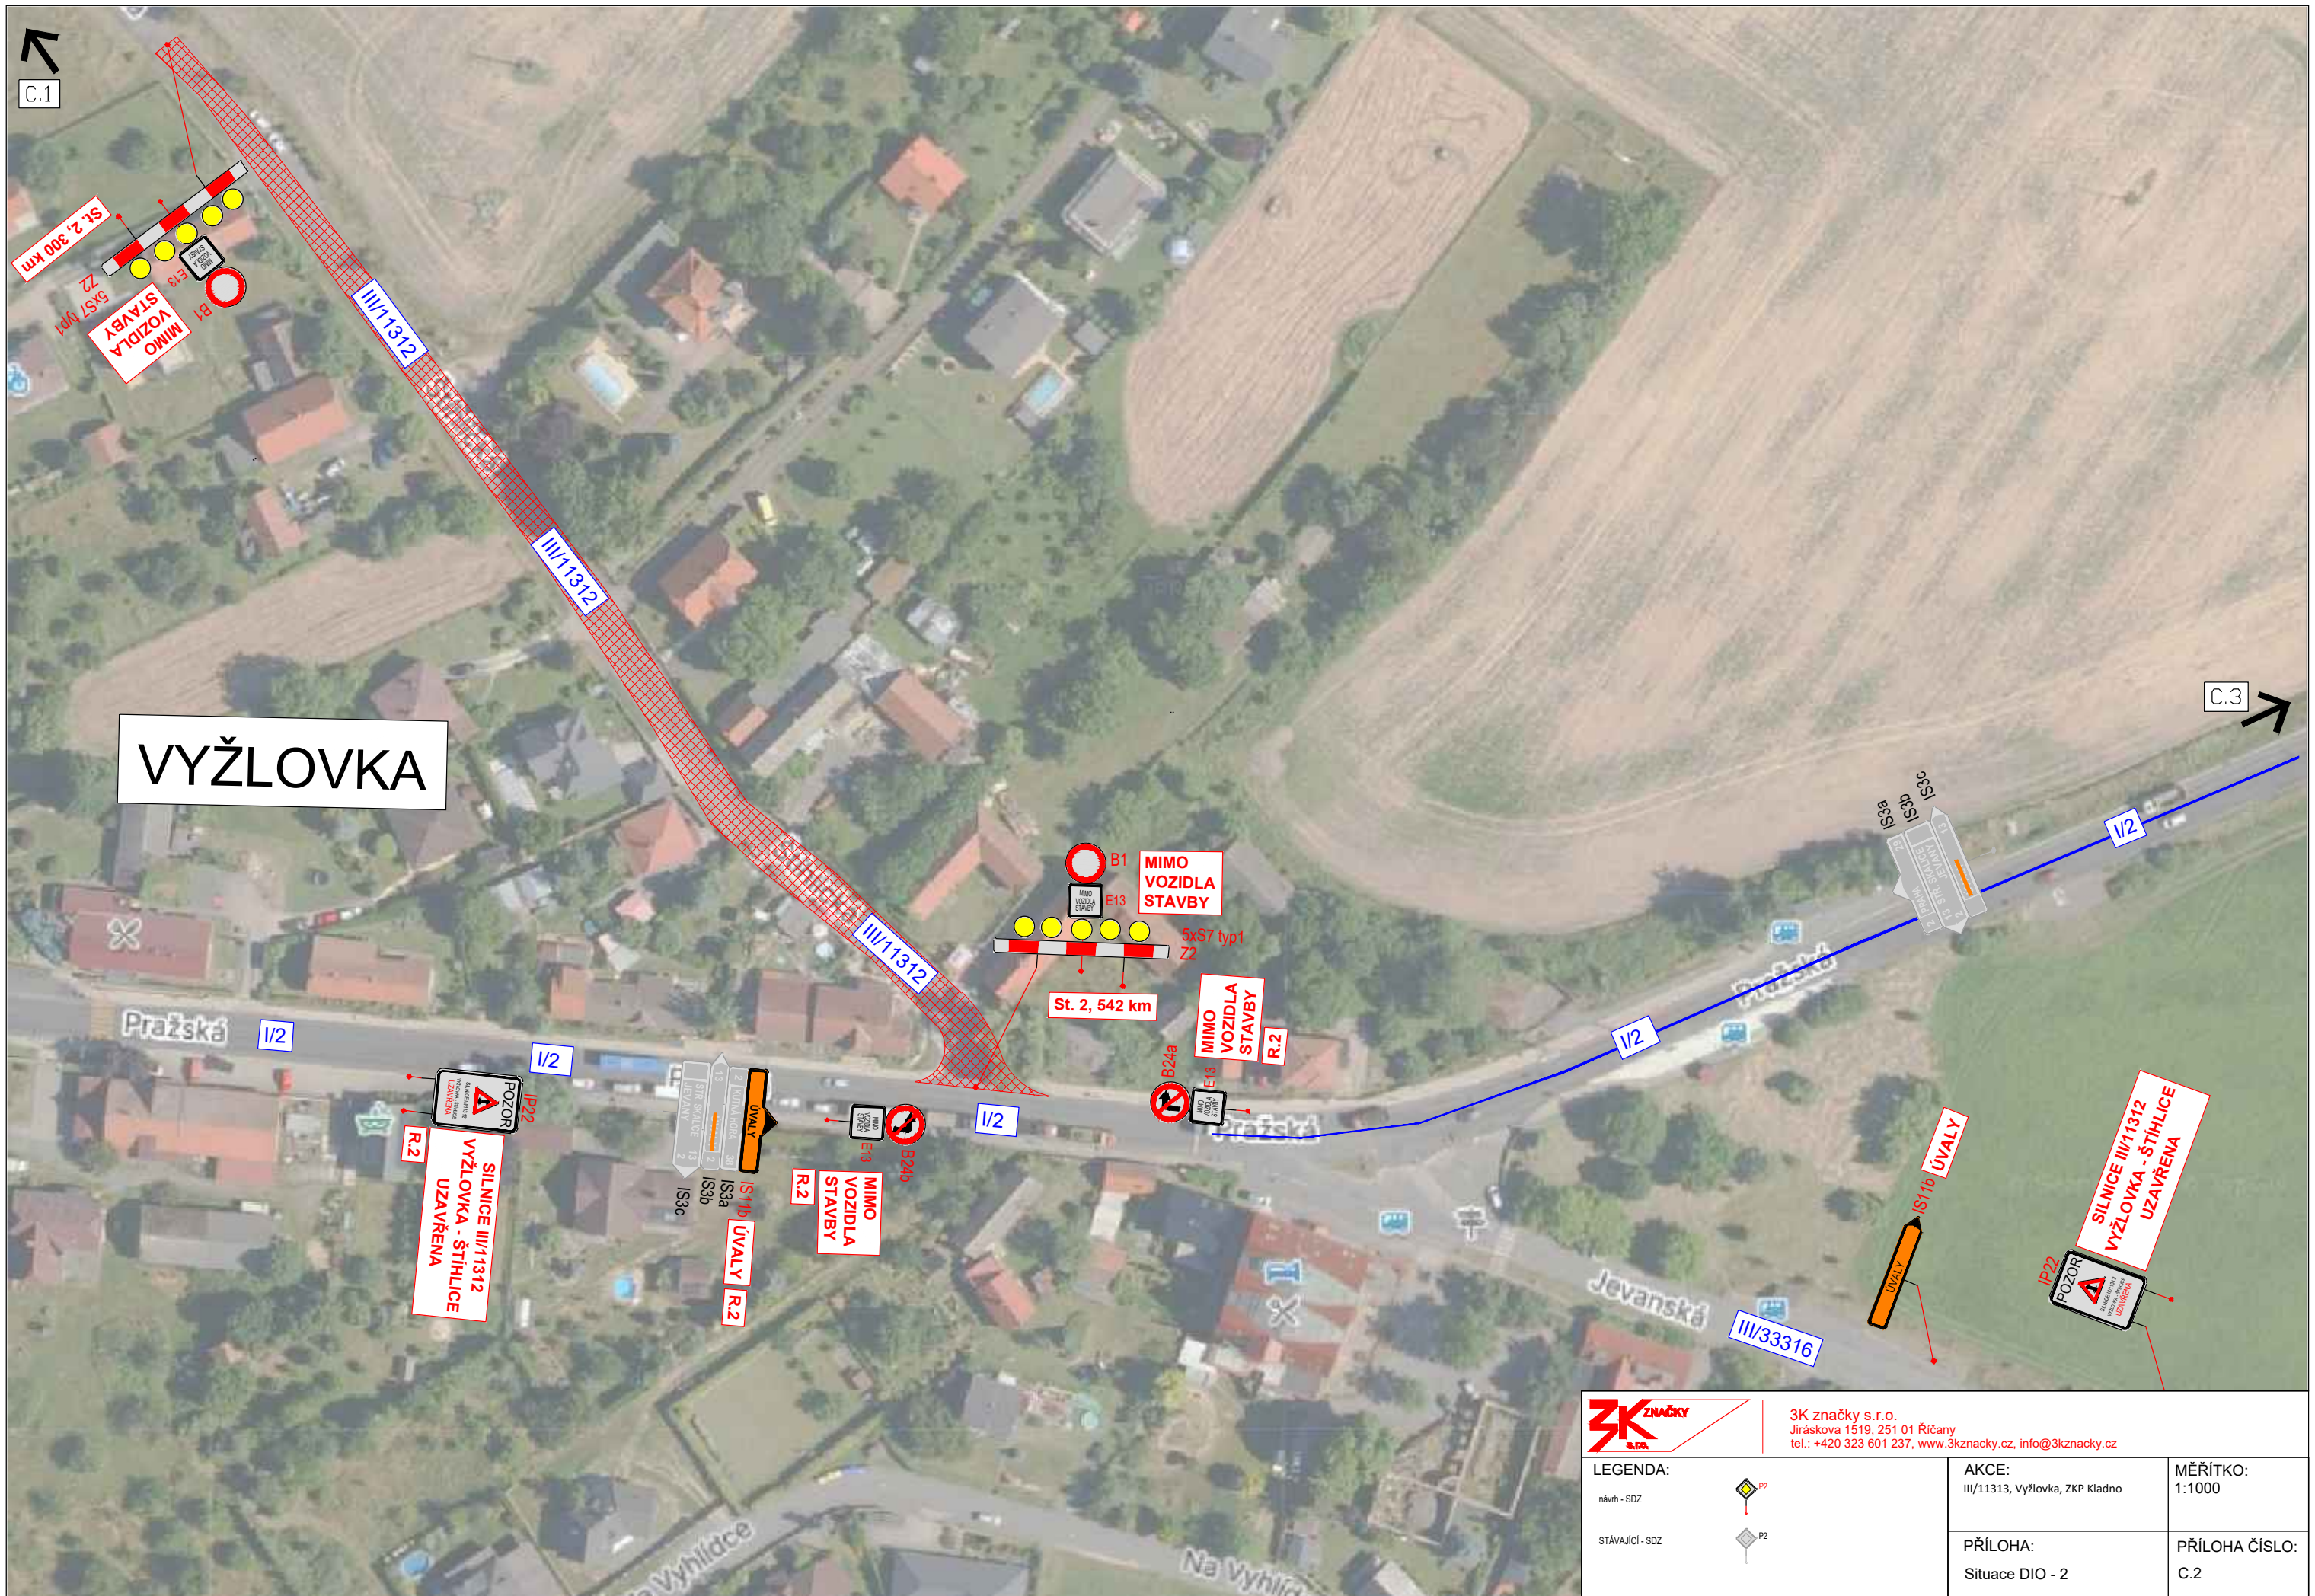




# VYŽLOVKA

<p>3K značky s.r.o. Jiráskova 1519, 251 01 Říčany tel.: +420 323 601 237, www.3kznacky.cz, info@3kznacky.cz</p>	<p>LEGENDA:</p> <p>návrh - SDZ </p> <p>stávající - SDZ </p>	<p>AKCE:</p> <p>III/11313, Vyžlovka, ZKP Kladno</p>	<p>MĚŘITKO:</p> <p>1:1000</p>
	<p>PŘÍLOHA:</p> <p>Situace DIO - 2</p>	<p>PŘÍLOHA ČÍSLO:</p> <p>C.2</p>	





		<b>3K značky s.r.o.</b> Jiráskova 1519, 251 01 Říčany tel.: +420 323 601 237, www.3kznacky.cz, info@3kznacky.cz	
<b>LEGENDA:</b> návrh - SDZ  stávající - SDZ 	<b>AKCE:</b> III/11313, Vyžlovka, ZKP Kladno	<b>MĚŘITKO:</b> 1:1000	
<b>PŘÍLOHA:</b> Situace DIO - 3		<b>PŘÍLOHA ČÍSLO:</b> C.3	