


ETAPA 1.

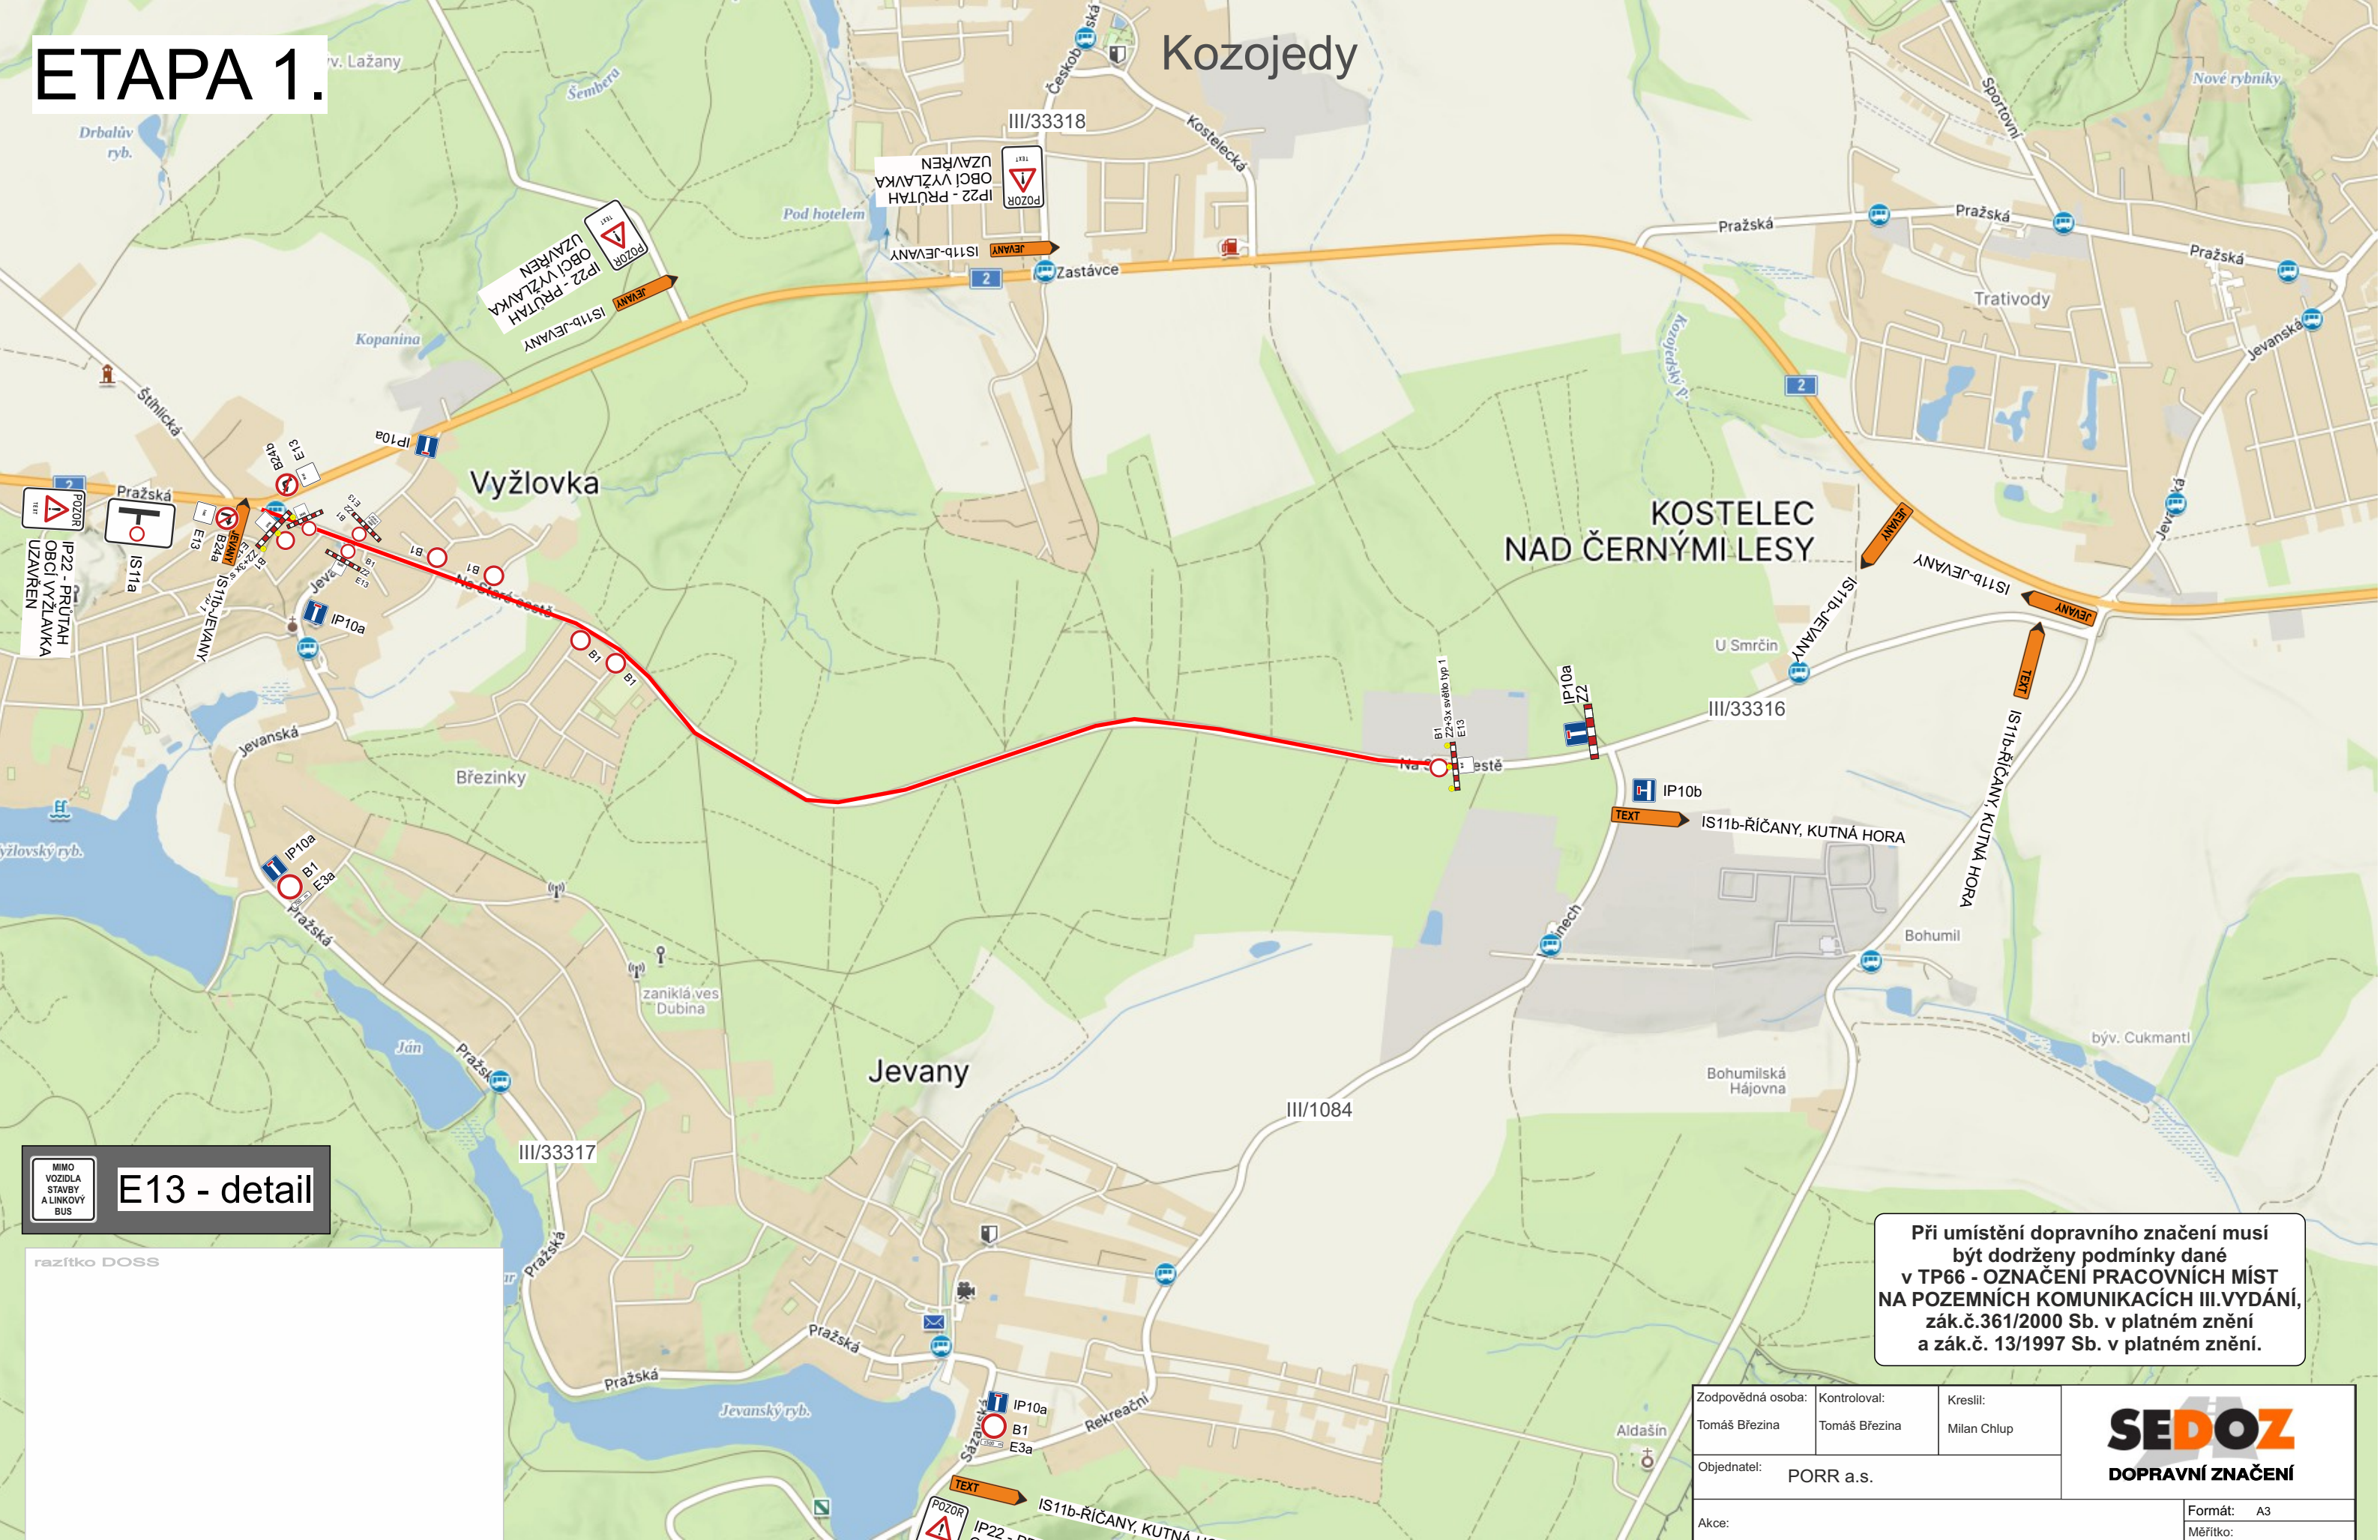

MIMO VOZIDLA STAVBY A LINKOVÝ BUS
E13 - detail

razítko DOSS

Při umístění dopravního značení musí být dodrženy podmínky dané v TP66 - OZNAČENÍ PRACOVNÍCH MÍST NA POZEMNÍCH KOMUNIKACÍCH III.VYDÁNÍ, zák.č.361/2000 Sb. v platném znění a zák.č. 13/1997 Sb. v platném znění.


Zodpovědná osoba: Tomáš Březina		Kontroloval: Tomáš Březina	Kreslil: Milan Chlup	 DOPRAVNÍ ZNAČENÍ
Objednatel: PORR a.s.				
Akce: Vyžlovka silnice III/33316 a III/33317				Formát: A3
Obsah: Návrh DIO - ETAPA 1.				Měřítko:
				Datum: 1/2025
				Účel: PD
				Číslo výkresu: 01/02
				Paré č.:

ETAPA 2.

MIMO VOZIDLA STAVBY A LINKOVÝ BUS

E13 - detail

razítko DOSS

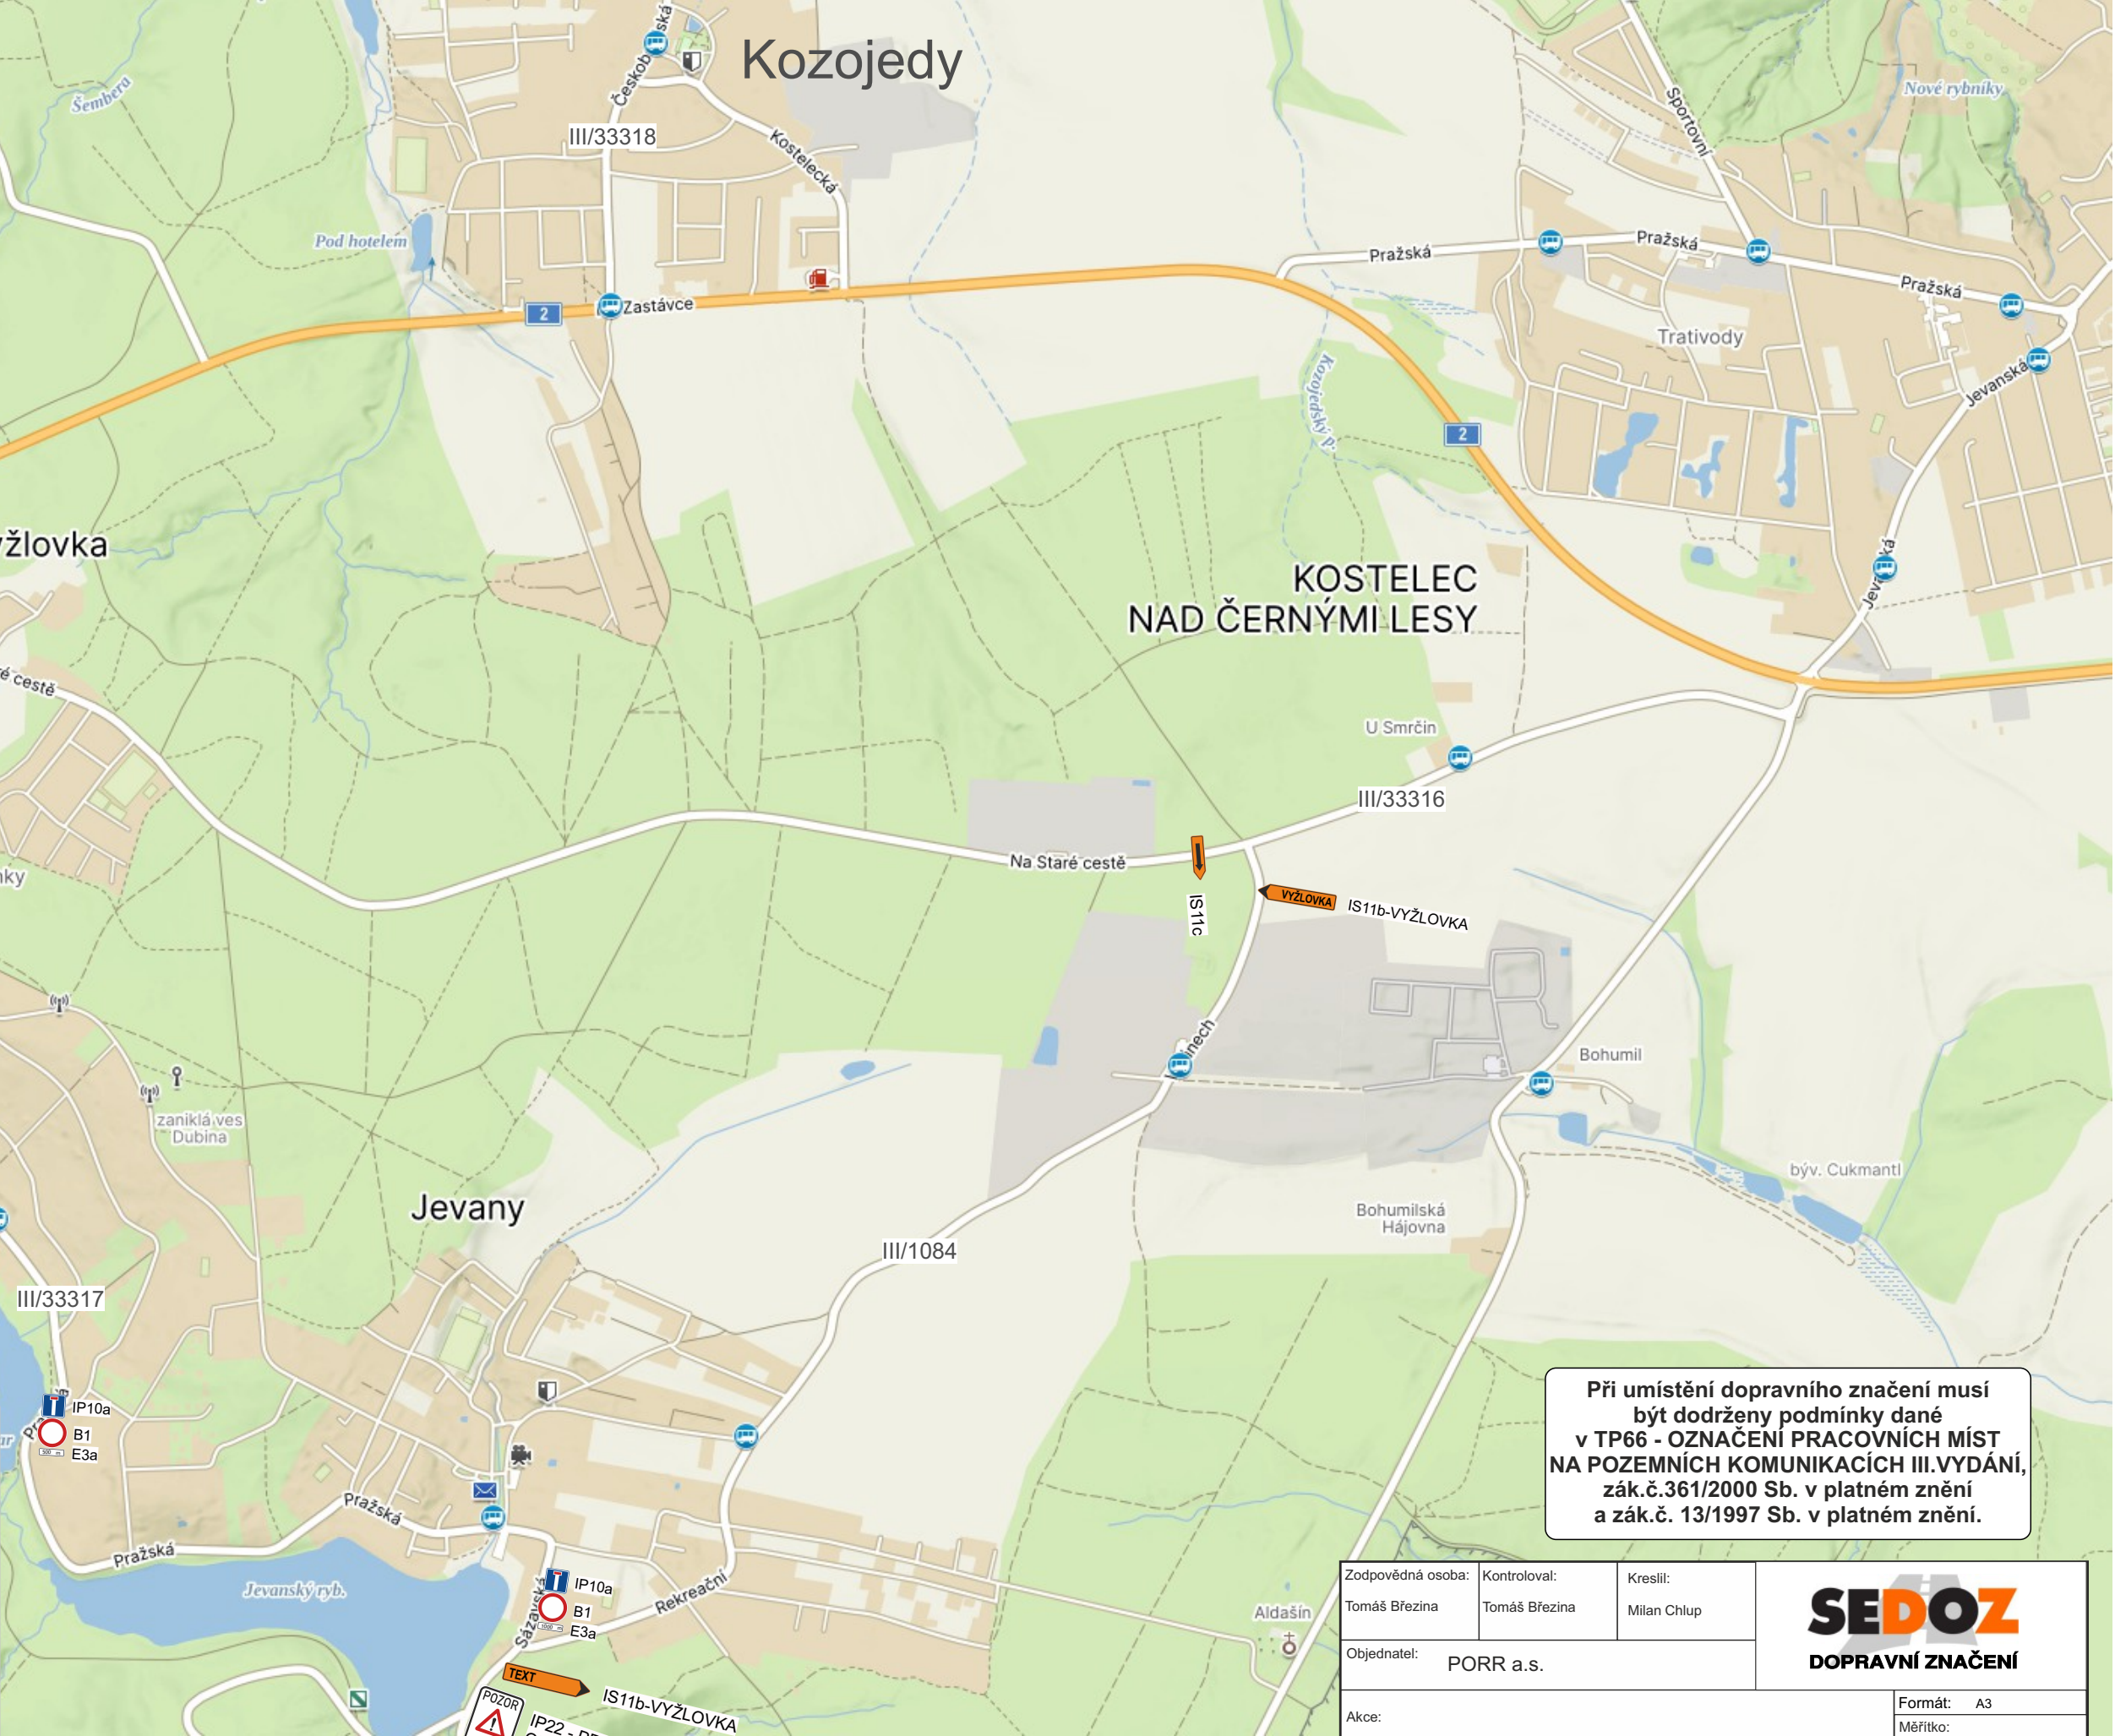

Při umístění dopravního značení musí být dodrženy podmínky dané v TP66 - OZNAČENÍ PRACOVNÍCH MÍST NA POZEMNÍCH KOMUNIKACÍCH III.VYDÁNÍ, zák.č.361/2000 Sb. v platném znění a zák.č. 13/1997 Sb. v platném znění.

Zodpovědná osoba: Tomáš Březina		Kontroloval: Tomáš Březina	Kreslil: Milan Chlup	 DOPRAVNÍ ZNAČENÍ
Objednatel: PORR a.s.				
Akce: Vyžlovka silnice III/33316 a III/33317				Formát: A3
				Měřítko:
				Datum: 1/2025
				Účel: PD
Obsah: Návrh DIO - ETAPA 2.				Číslo výkresu: 01/02
				Paré č.: