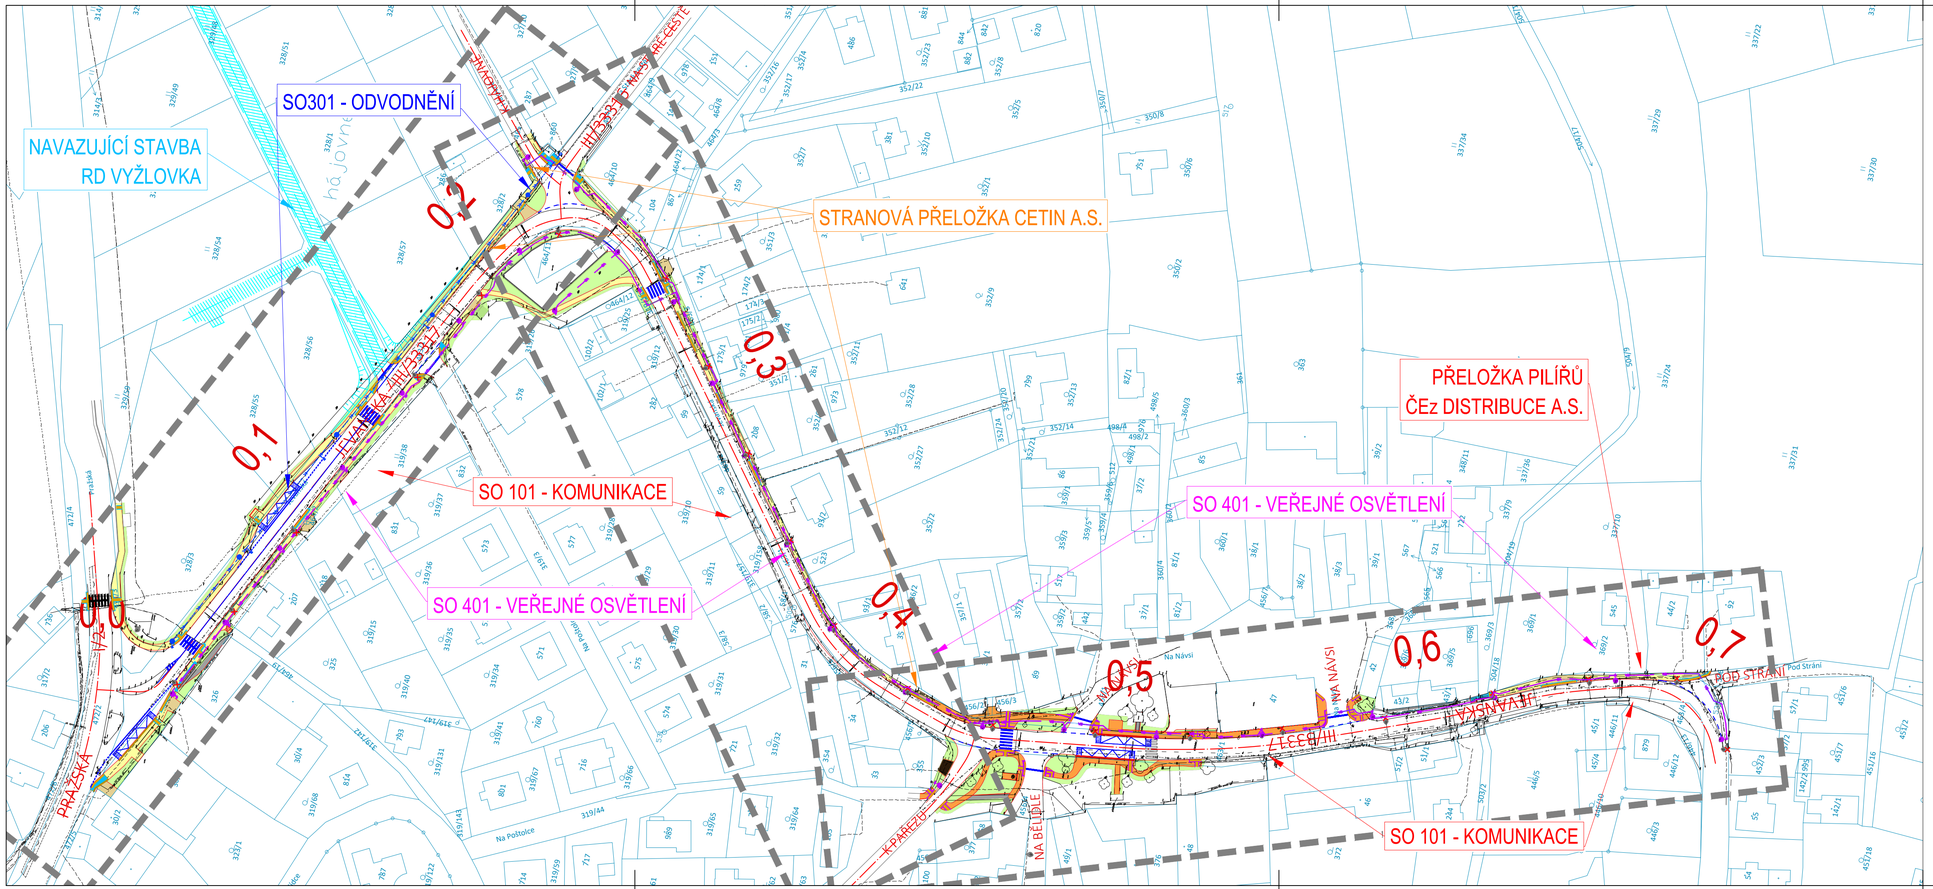

LEGENDA:

STÁVAJÍCÍ STAV
STÁVAJÍCÍ INŽENÝRSKÉ SÍTĚ

- El. SLABOPROUD - zaměřený kabel NN podzemní (CETIN)
- El. SLABOPROUD - zaměřený metalický podzemní kabel (CETIN)
- El. SLABOPROUD - nezaměřený metalický podzemní kabel (CETIN)
- El. SLABOPROUD - metalický kabel nadzemní (CETIN)
- El. SILNOPROUD - nízké napětí podzemní (ČEZ)
- El. SILNOPROUD - nízké napětí nadzemní (ČEZ)
- PLYN - nízkotlaké vedení (Gasnet)
- PLYN - ochranné pásmo (Gasnet)
- KANALIZACE - splašková
- VODOVOD
- VEŘEJNÉ OSVĚTLENÍ - NEZAKRESLENO

KATASTRÁLNÍ MAPA
NOVÉ HRANY
LOMY, RAMPY, UKONČENÍ ÚPRAV
CHODNÍK - BETONOVÁ DLAŽBA - BARVA ŠEDÁ, TL. 60 MM
SJEZDY - BETONOVÁ DLAŽBA - BARVA ŠEDÁ, TL. 80 MM
BETONOVÁ DLAŽBA BEZ FAZET
- HLADKÁ, BARVA ŠEDÁ, MIN. Š. 0,25 M
CHODNÍK - MLATOVÝ POVRCH
CHODNÍK - ŽULOVÁ DLAŽBA - MOZAIKA
SJEZDY - ŽULOVÁ DLAŽBA - DROBNÁ KOSTKA
ŽULOVÁ PŘÍDLAŽBA
- HLADKÁ (PŘÍRODNÍ BARVA - ŠEDÁ), MIN. Š. 0,25 M
VOZOVKA - ASFALT (KOMPLETNÍ SKLADBA)
HOMOGENIZACE ASFALTOVÉHO POVRCHU
PŘEMOSTĚNÍ - OCELOVÝ POROROŠT
ZATRAVNĚNÍ
HMATOVÉ ÚPRAVY (VAR. A SIG. PÁSY) - ČERVENÁ BARVA
UMĚLÁ VODÍCÍ LINIE Š. 400 MM
HRANICE UZNATELNÝCH NÁKLADŮ SFDI

NOVÝ STOŽÁR
STÁVAJÍCÍ STOŽÁR
RUŠENÝ STOŽÁR
VEŘEJNÉ OSVĚTLENÍ NOVÁ TRASA
ZATRUBNĚNÍ PŘÍKOPU DN250
STRANOVÁ PŘELOŽKA CETIN A.S.
NAVAZUJÍCÍ STAVBA - VÝSTAVBA RD VYŽLOVKA

Souřadnicový systém JTSK
Výškový systém Bpv

FanIT s.r.o., Kublov 210, 267 41 Kublov
tel. 605 127 051, e-mail: info@fanit.cz

hlavní inženýr projektu:	odpovědný projektant:	vypracoval:
Ing. Tomáš Kapal	Ing. Ondřej Svoboda	Ing. Tomáš Kapal

Místo stavby:	Vyžlovka
Katastr:	Vyžlovka [789046]
Stavebník:	Obec Vyžlovka, Na Návsi 57, 281 63

Akce:	CHODNÍK V ULICI JEVANSKÁ V OBCI VYŽLOVKA	Stupeň:	DÚR+DSP
		Datum:	BŘEZEN 2023
		Měřítko:	1:1000
		Formát:	4 x A4
		Číslo paré:	
Část:	C. SITUAČNÍ VÝKRESY		
Příloha:	KOORDINAČNÍ SITUAČNÍ VÝKRES	Číslo přílohy:	C.3

Datum tisku: 11.06.2025